




voorgevel

belending

doorsnede a-a - rechtergevel

achtergevel

linkergevel

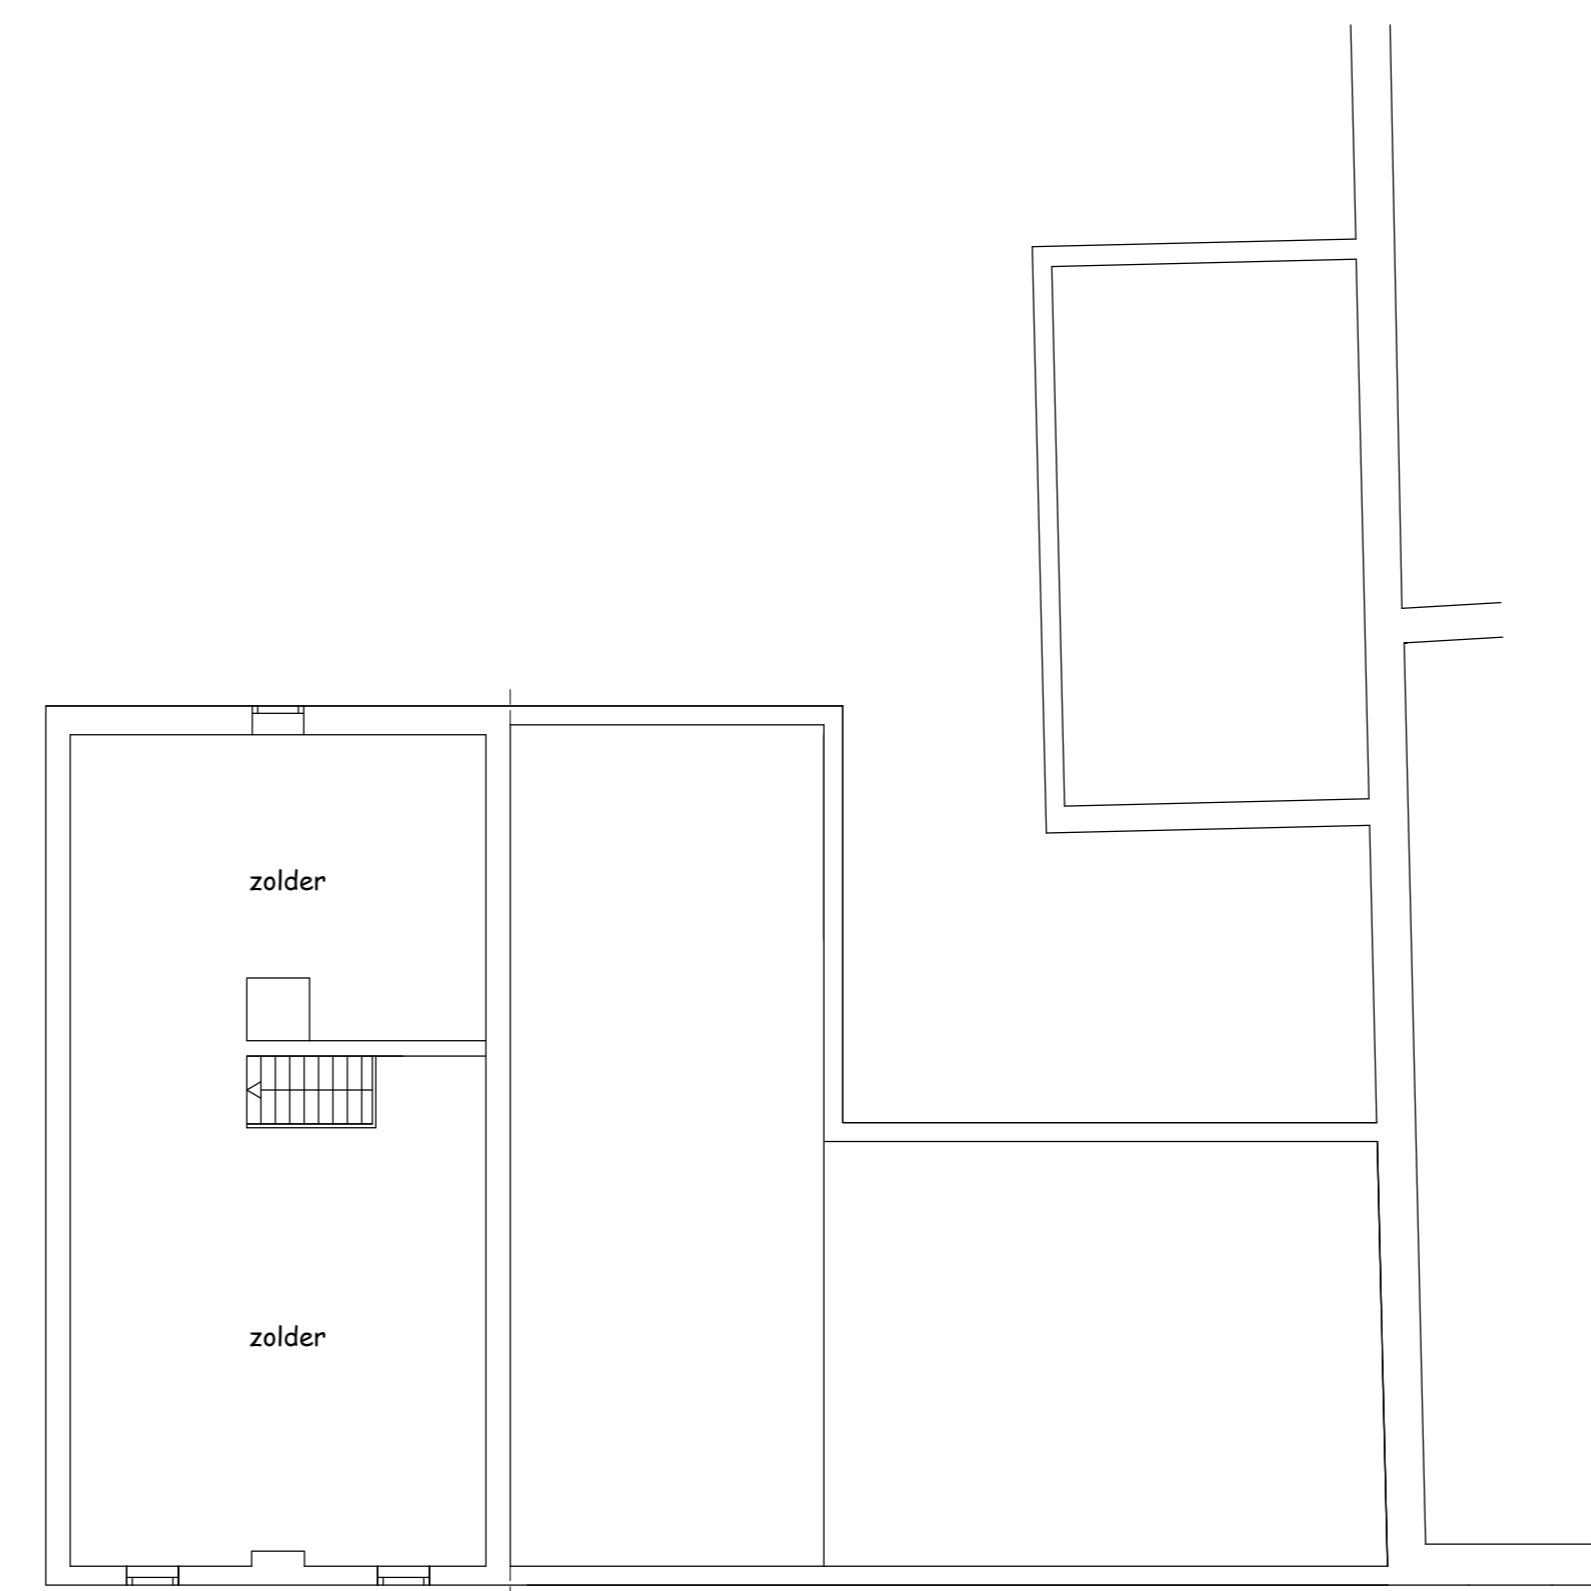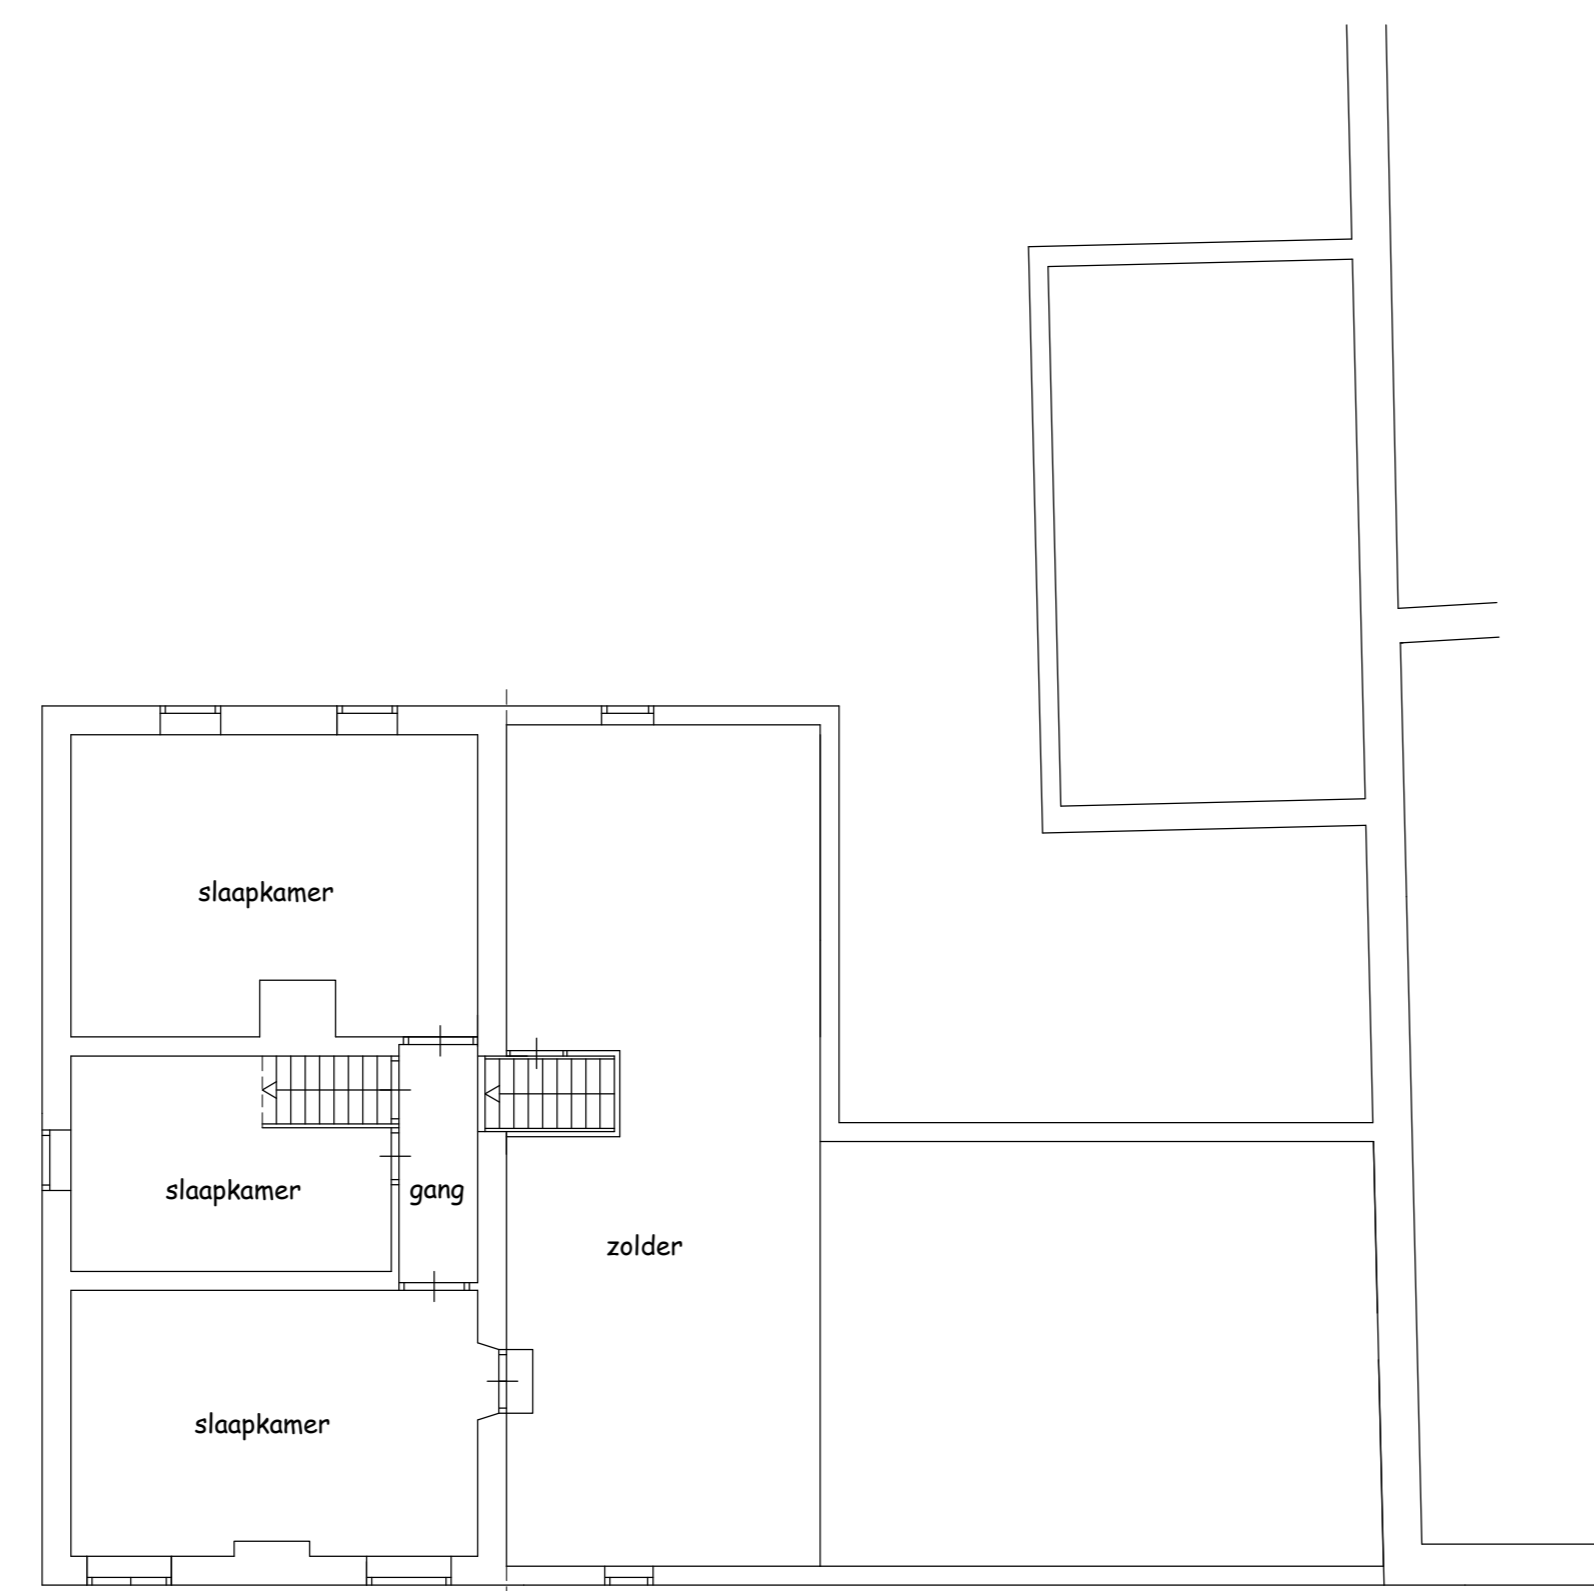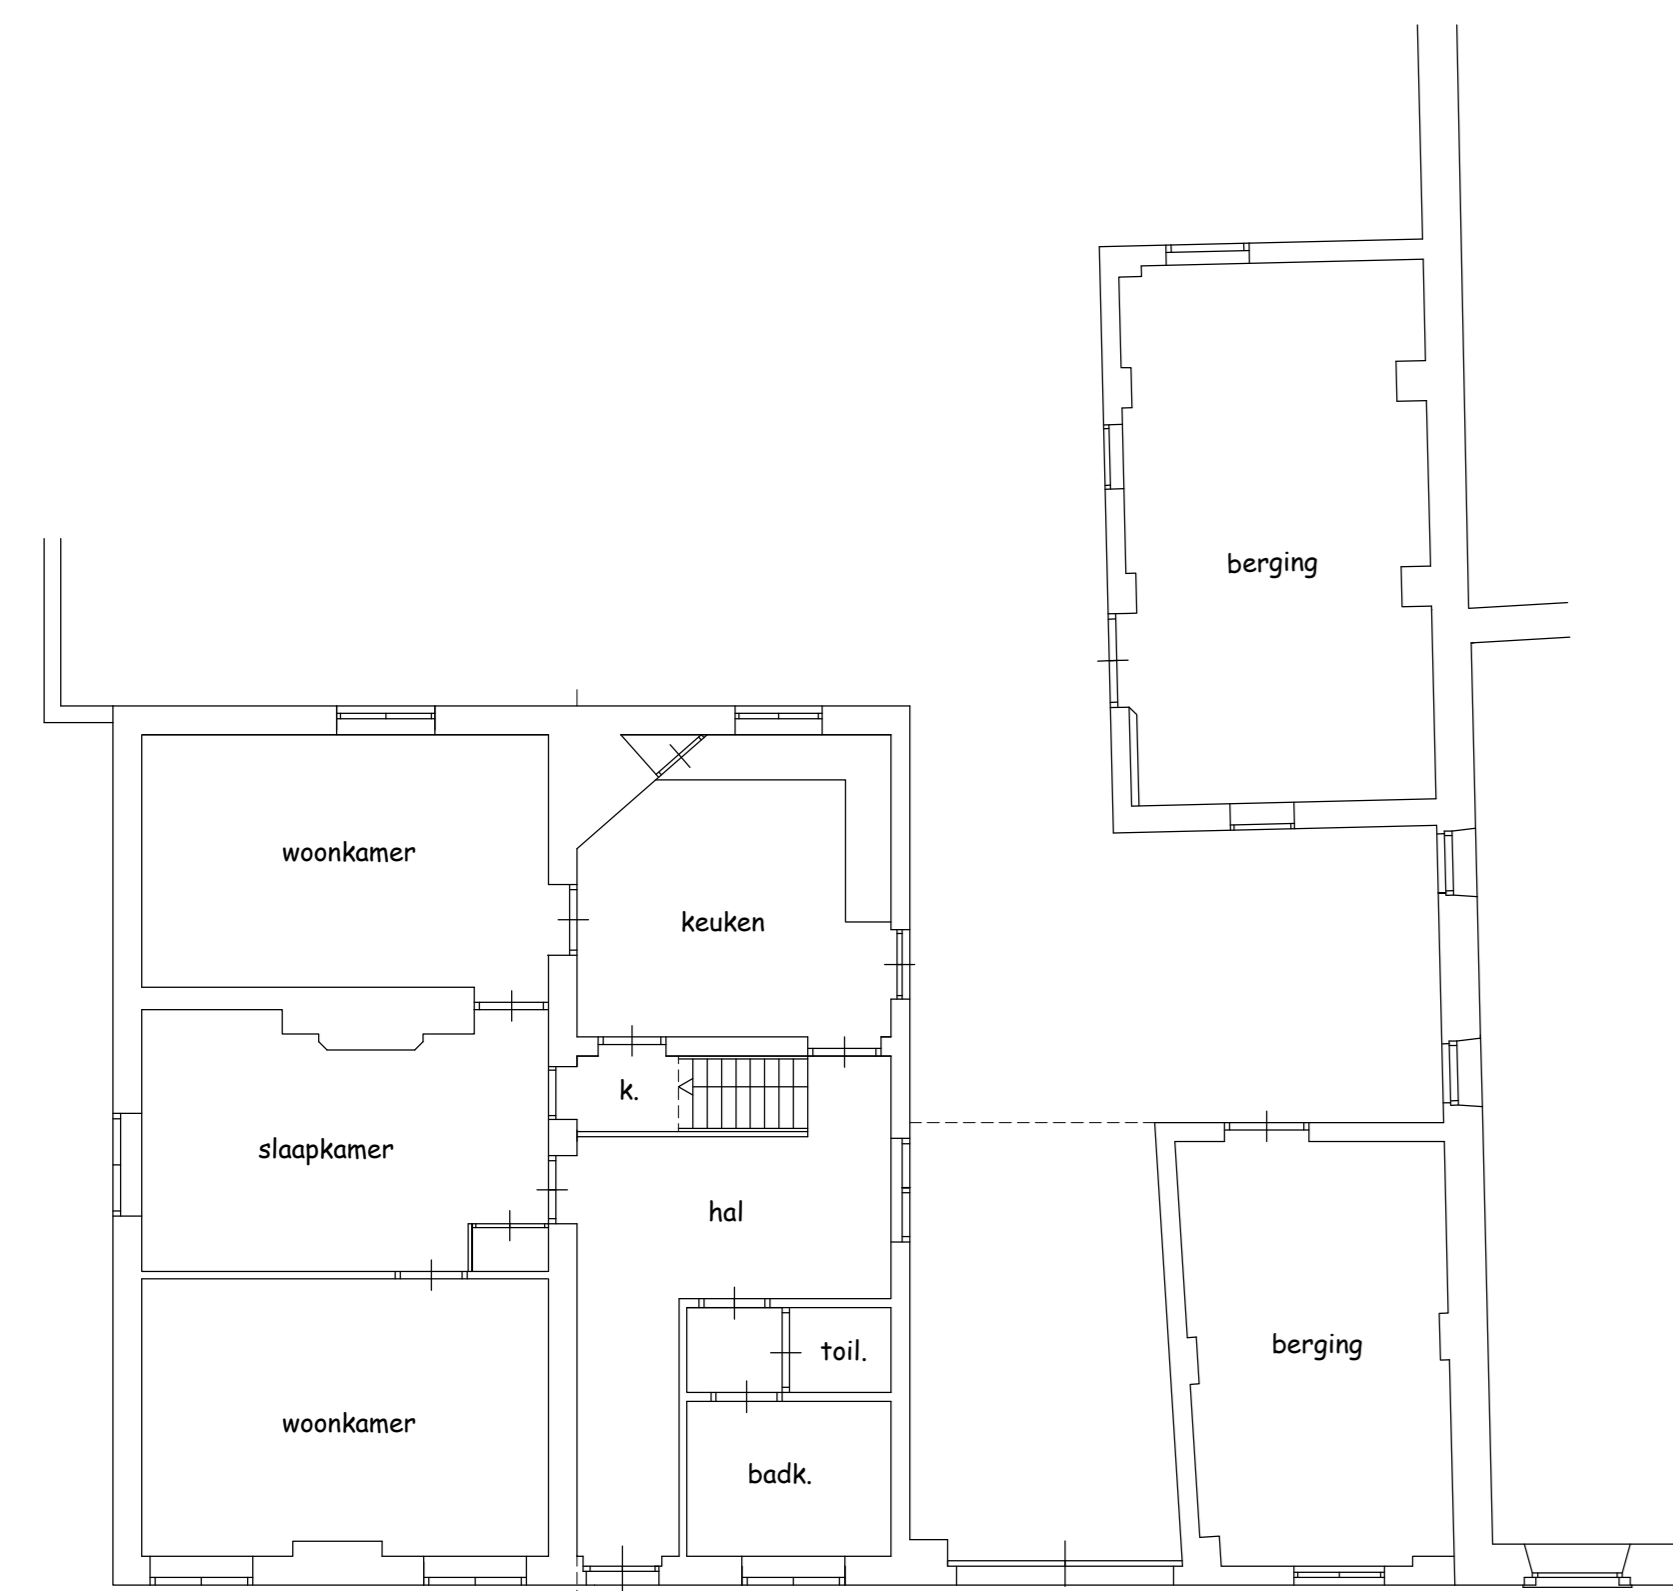

beganeground

verdieping

zolder

levels-boonen
architectuur & vormgeving b.v.

ir. ben levels
kor boonen
sterweg 9
6019 aw wessem
tel. 0475 - 561938
e-mail: levels-boonen@hetnet.nl

datum : 7 juli 2017
gew :
schaal : 1:100

project: restauratie pand hofstraat 5 6017 ak thorn
opdrachtgever: de heer paul conrads waterstraat 8 6017 aj thorn
onderdeel: **bestaande toestand**

werknr. : **17040**
bladnr. : **1**