

voorgevel



rechtergevel

achtergevel


linkergevel



doorsnede

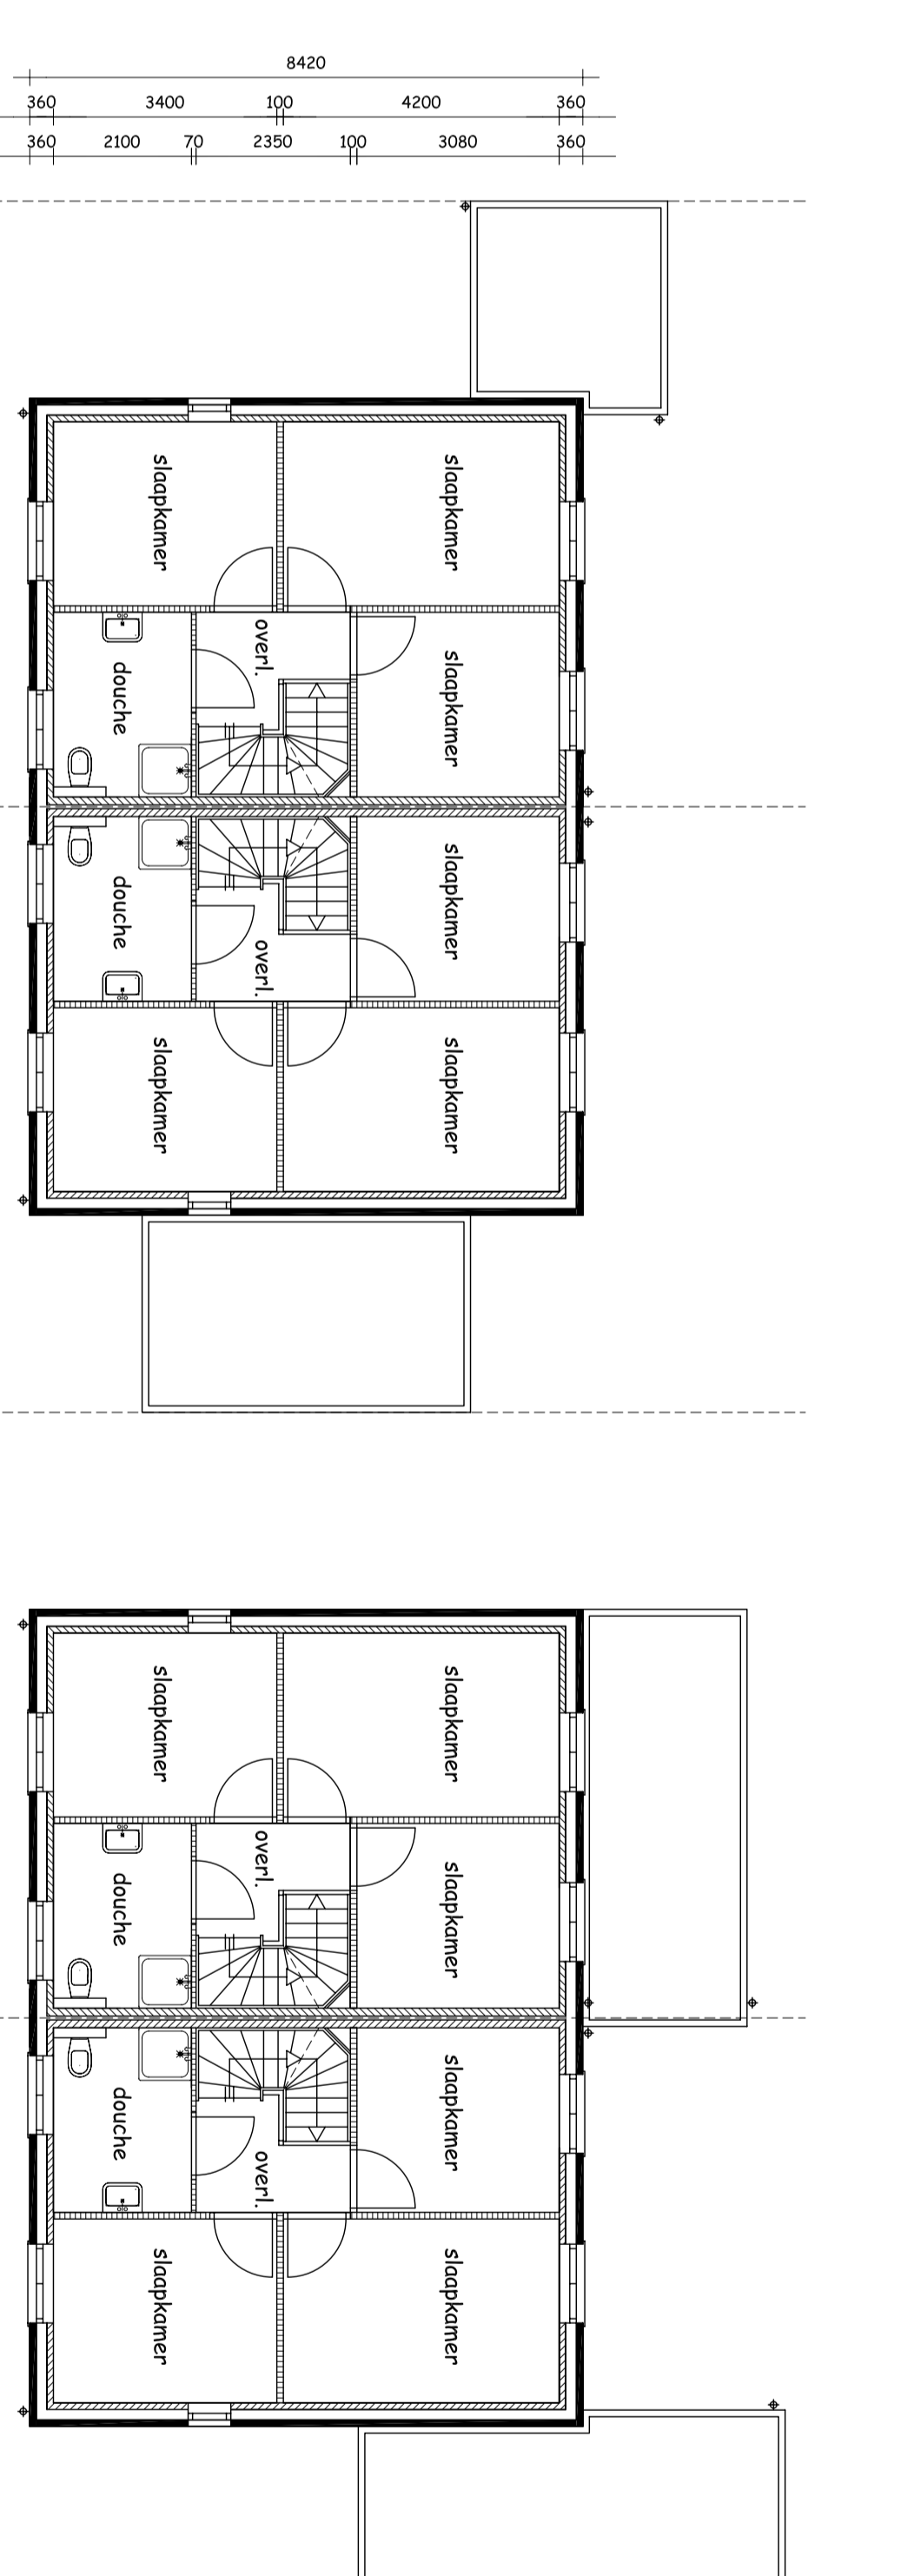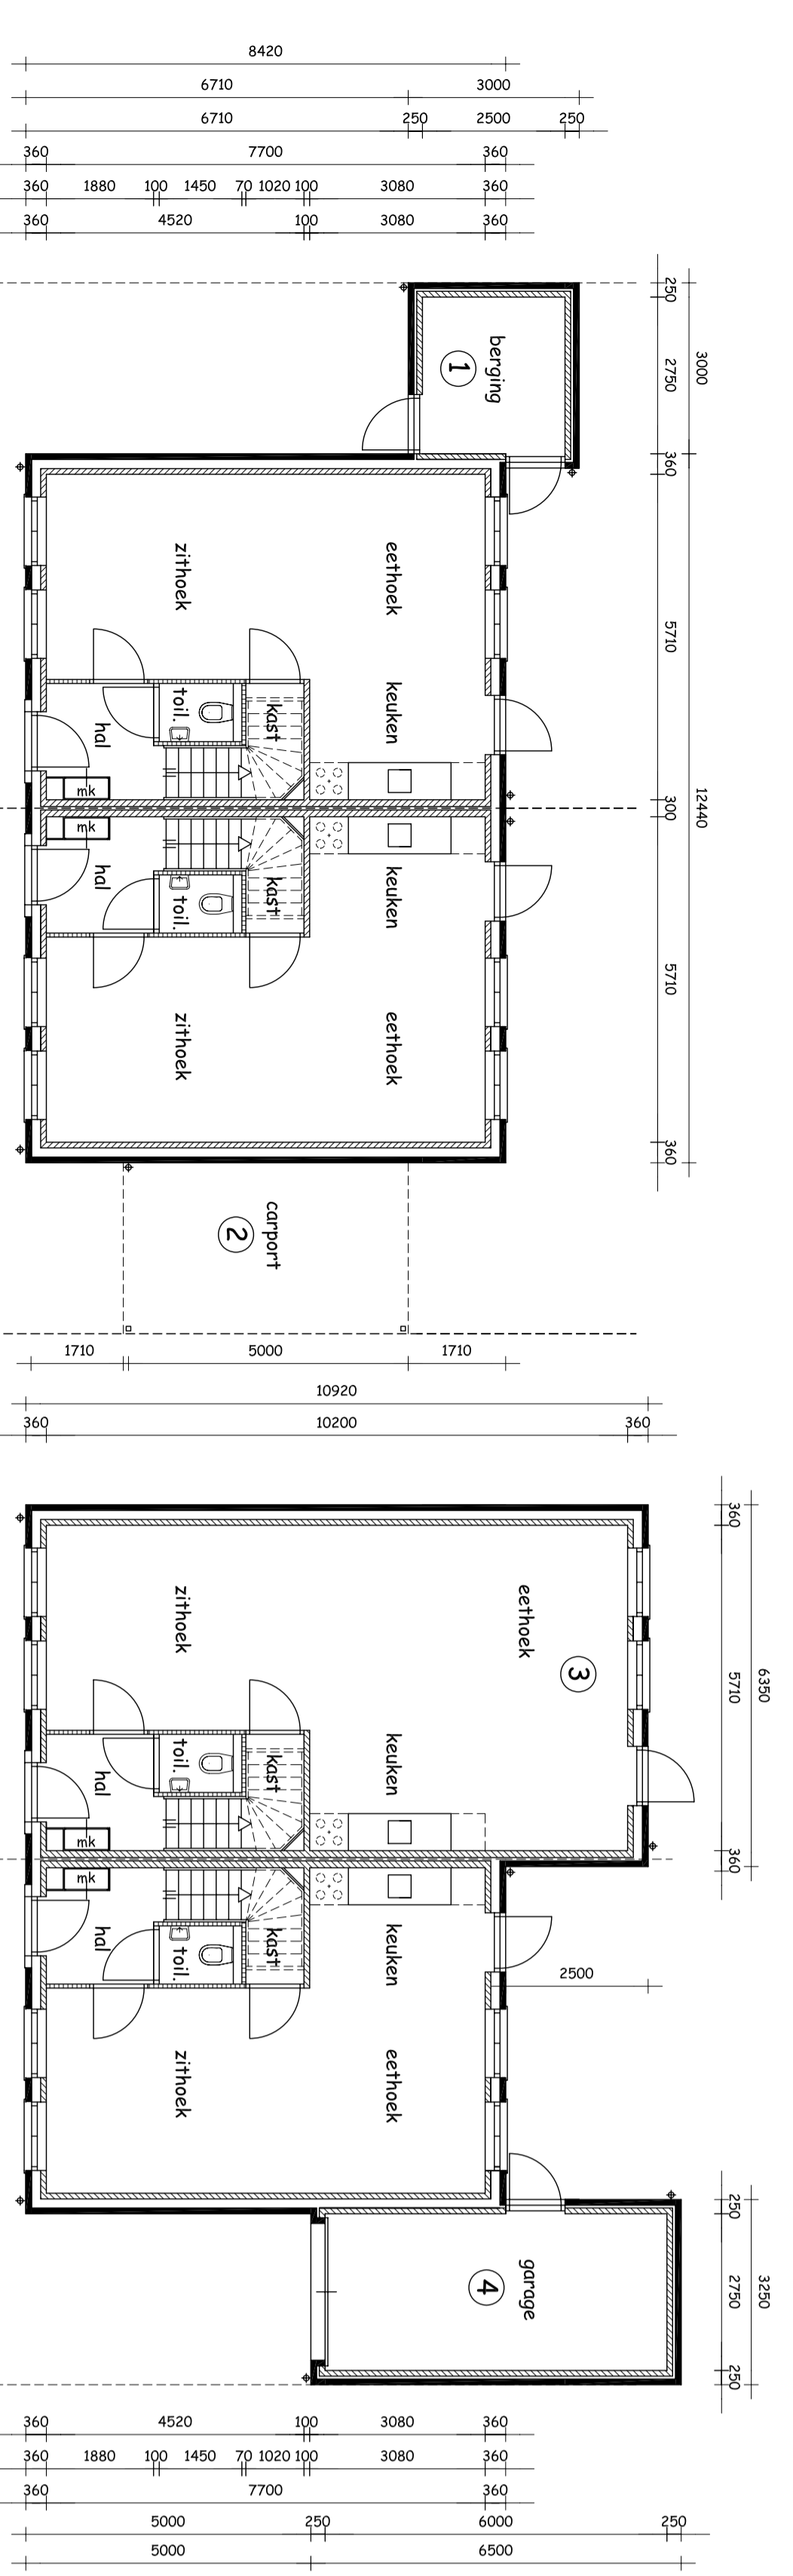

- opties**
- 1 berging
 - 2 carport
 - 3 uitbouw
 - 4 garage
 - 5 dakraam 94x140cm

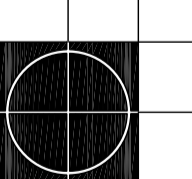
levels - boonen
 architectuur & vormgeving b.v.

NL: 0475 - 261938
 info@levels-boonen.nl
 www.levels-boonen.nl

opdrachtgever: Bouwgroep paal certificaat bv weterstraat 8 6017 GJ Hien
 ontwerp: 21 januari 2015
 schaal: 1:100
12004
V2