




voorgevel

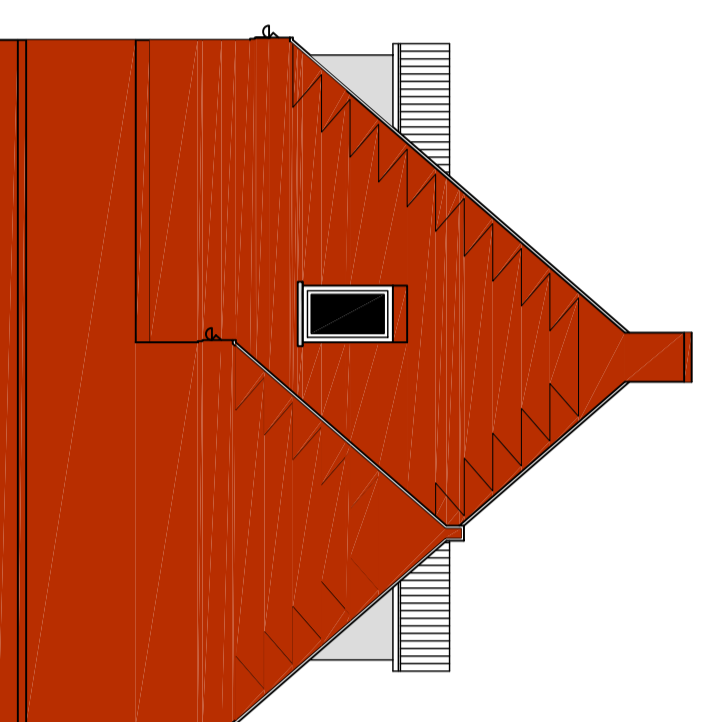


rechtgevel

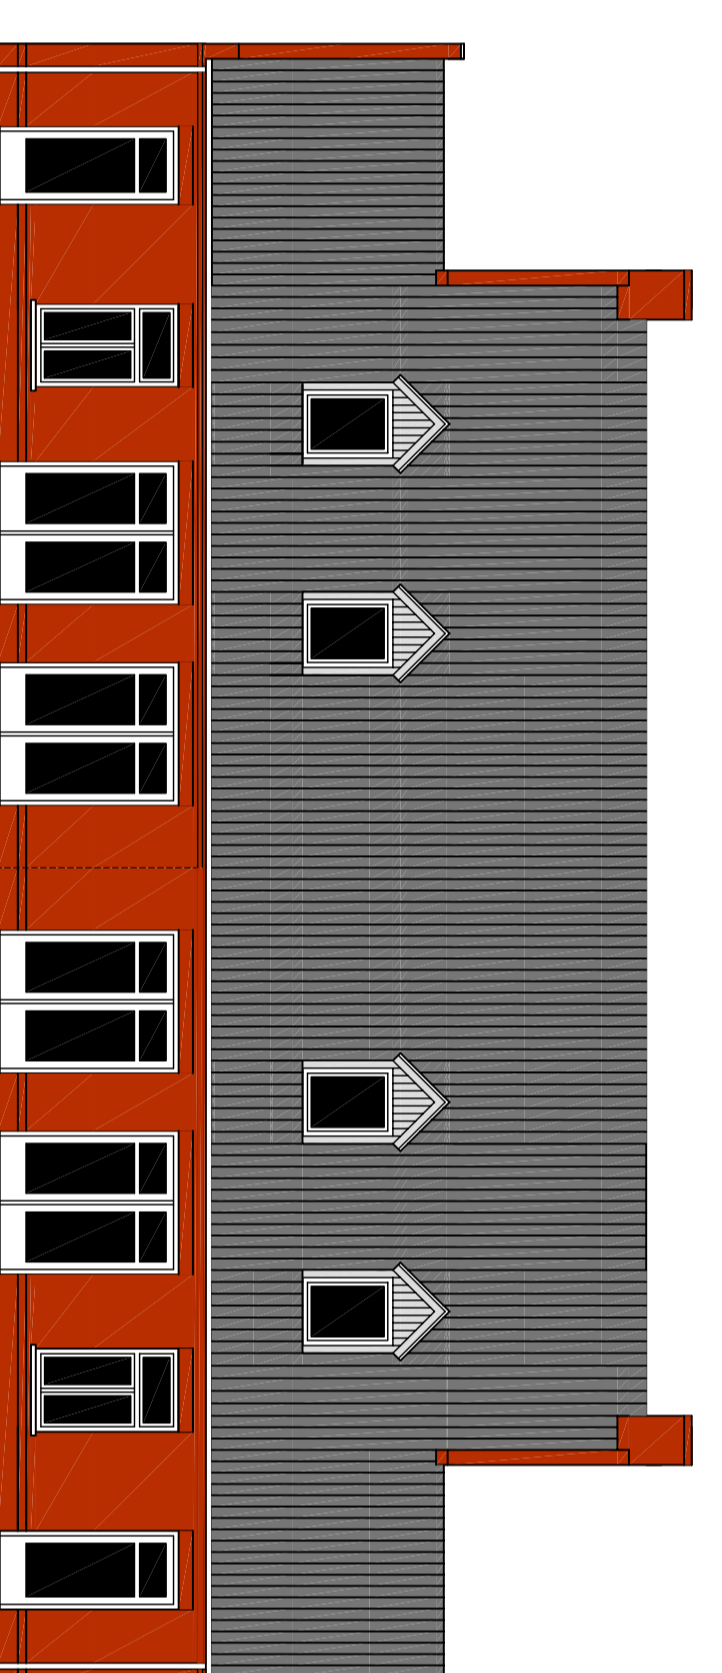

achtergevel

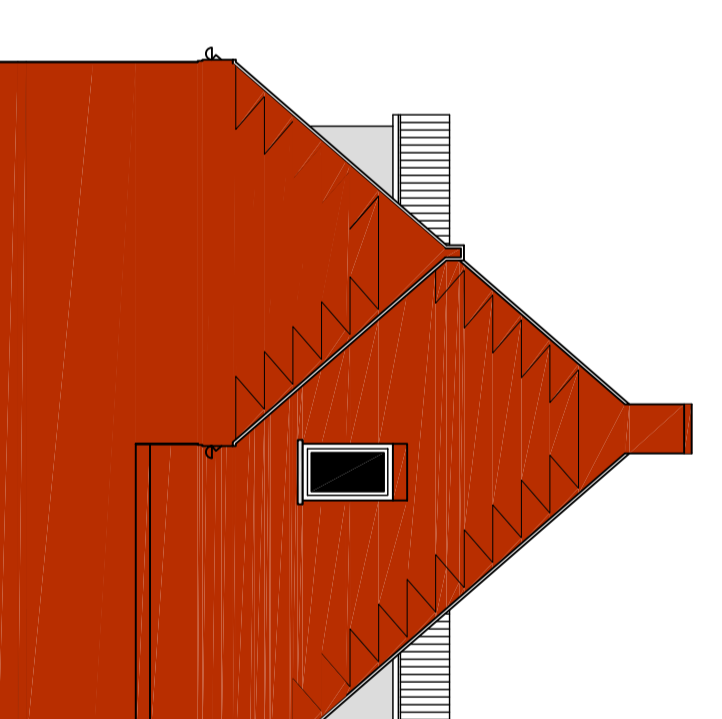


linkergevel

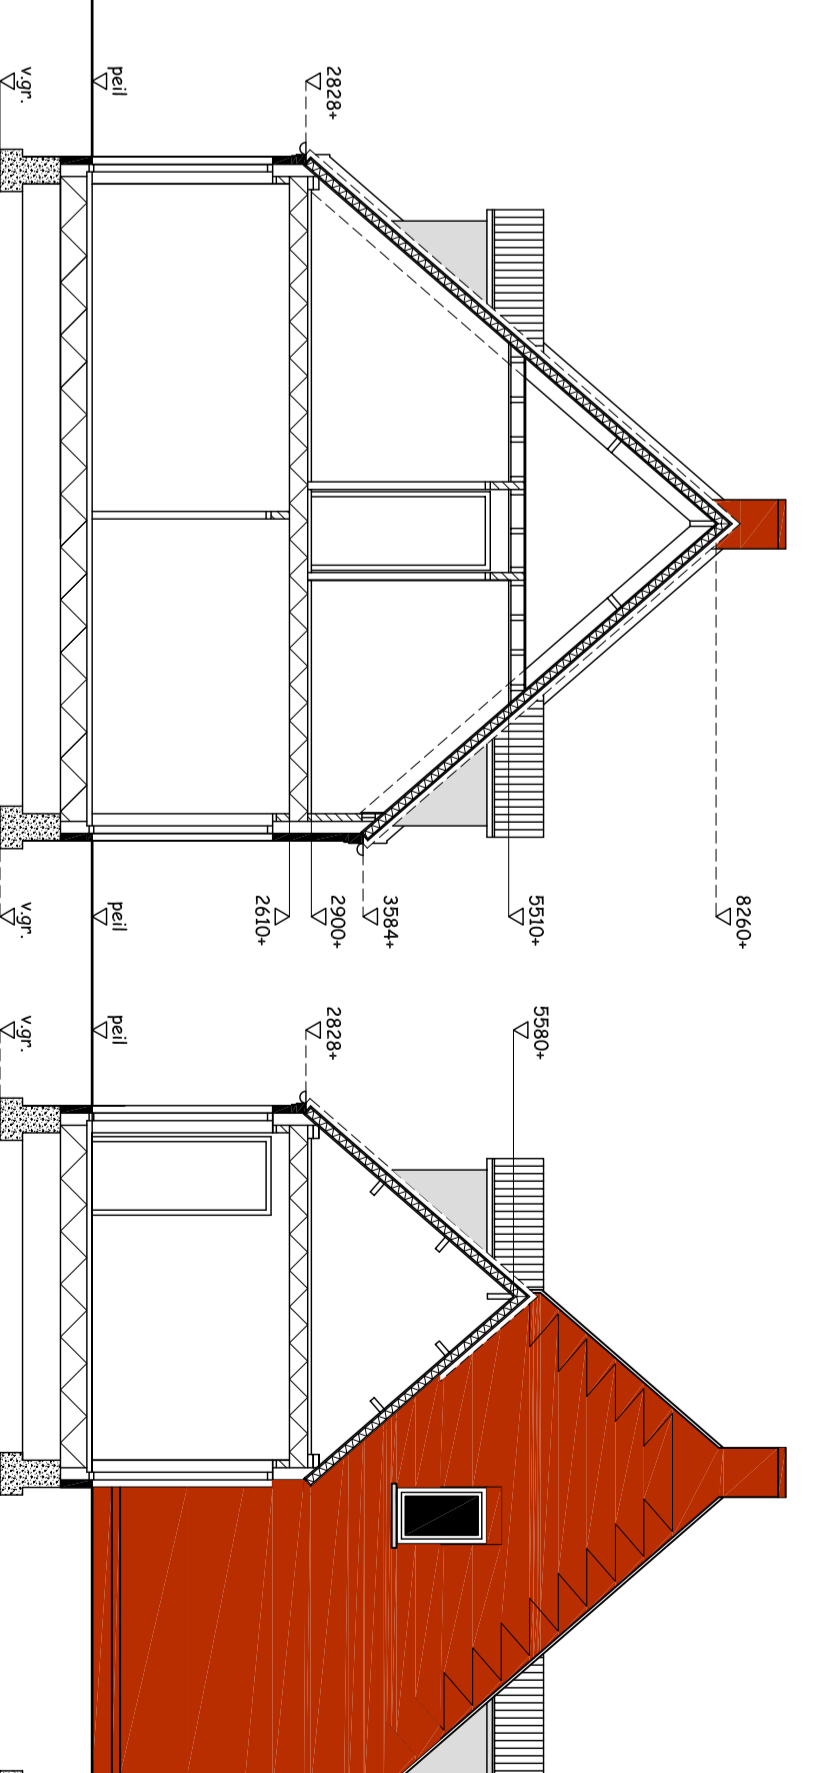


doorsnede a-a

doorsnede b-b

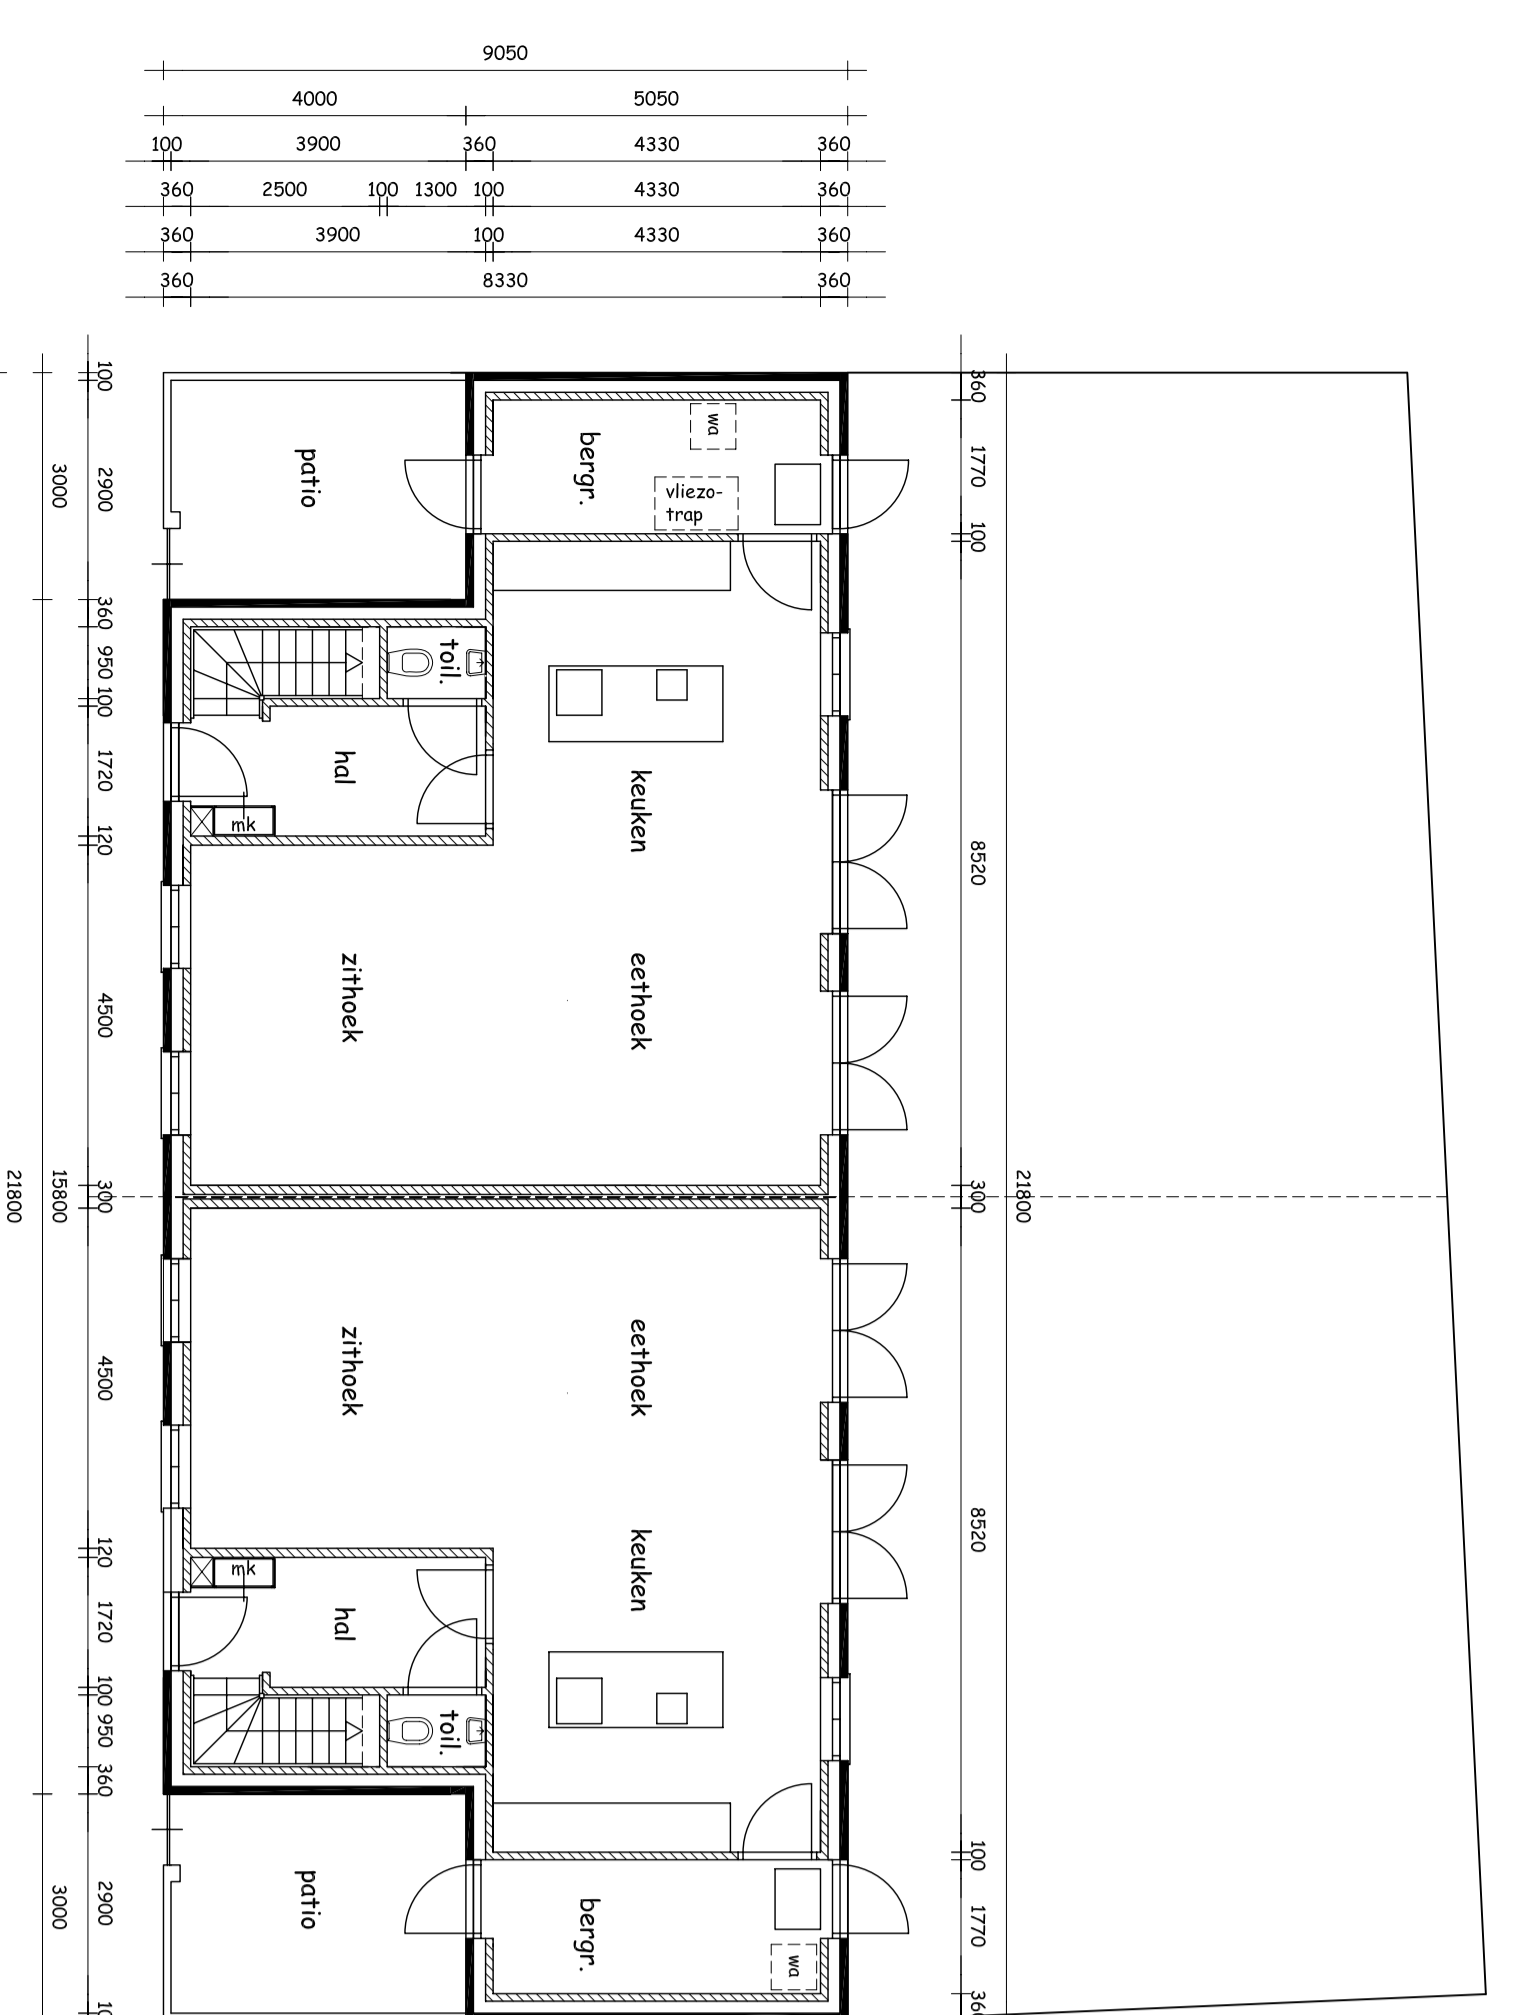


beganegrond

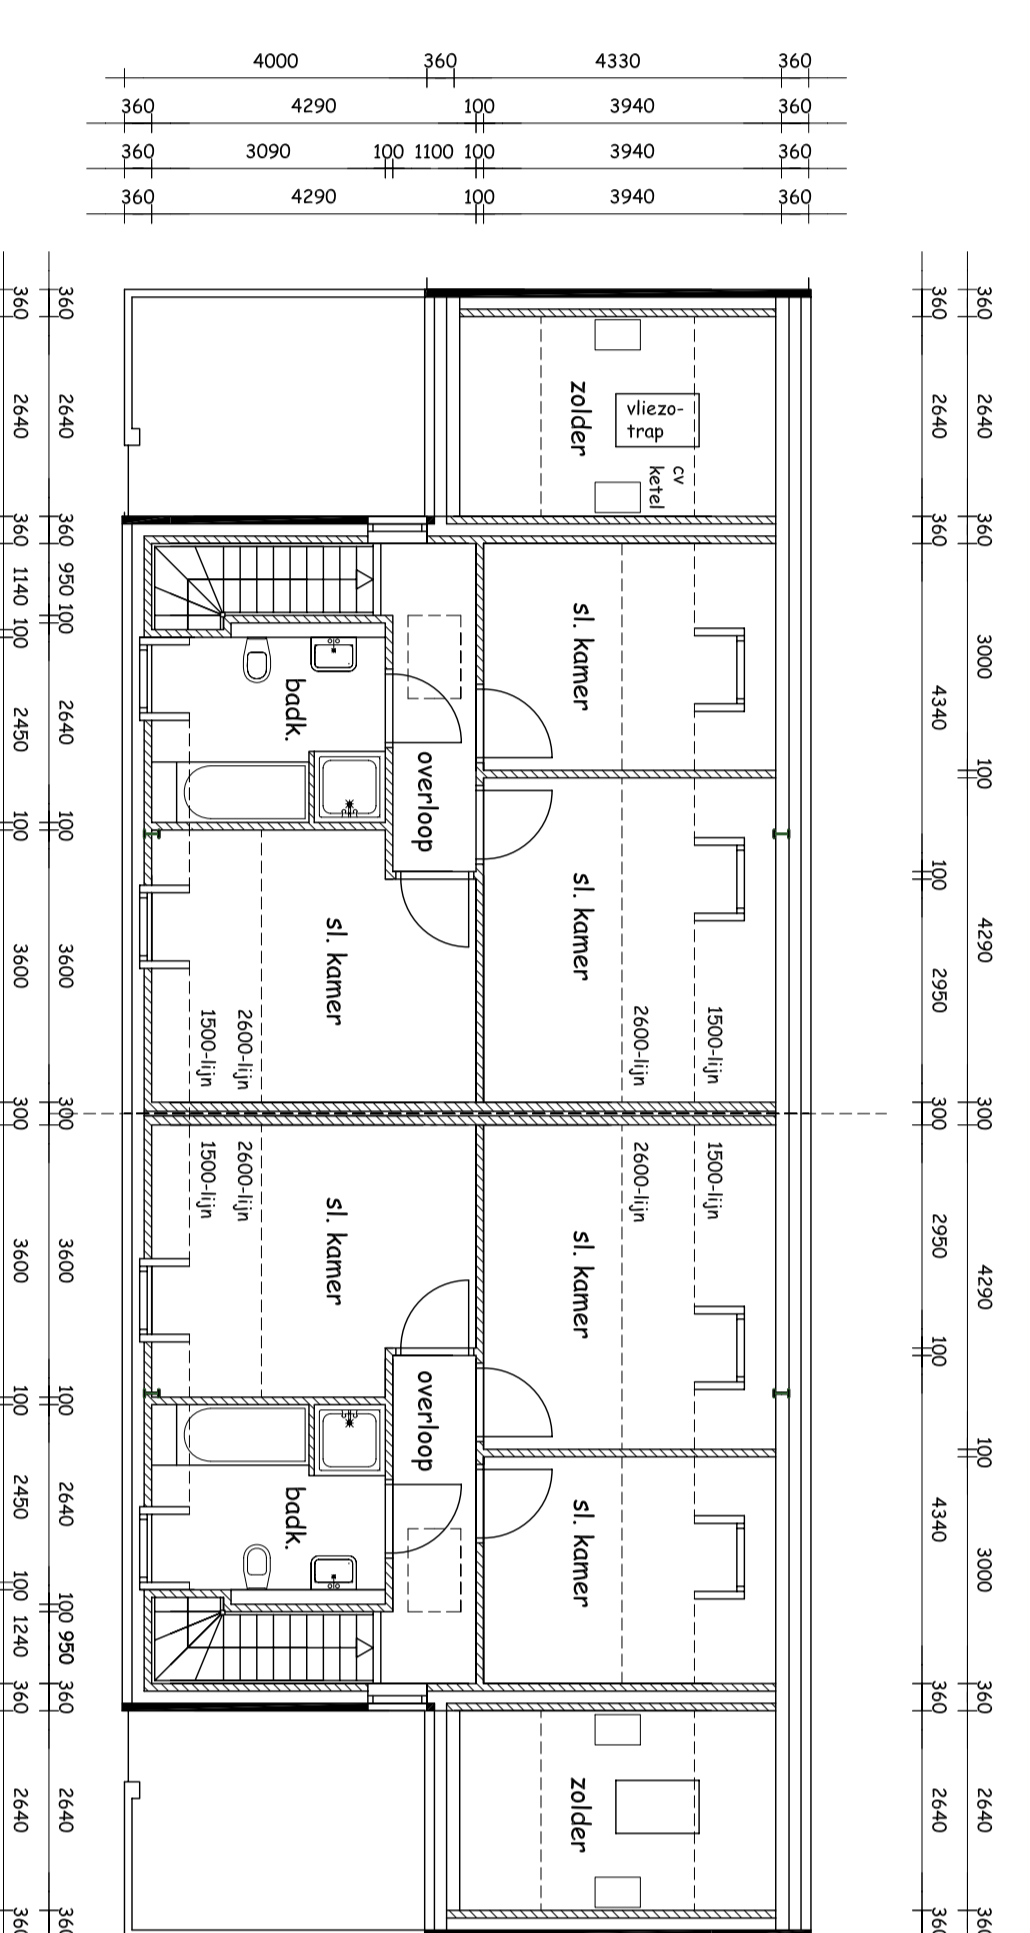

verdieping



situatie

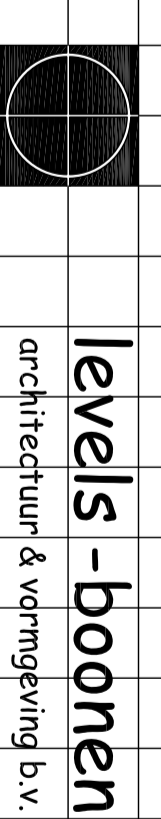

levels - boonen
architectuur & vormgeving b.v.

nl. 0475 561338
rijweg 9
6529 bp weinsum
architectuur & vormgeving b.v.
project: bouw 2 woningen
opdrachtgever: bouwgroep paar certified b.v. waterstraat 8 6017 g thorn
onderdeel: schetsontwerp

datum: 7 september 2015
prijs: 1100,- 1100,-
schaal: 1:100
tekst: 14056
bladnr: 1