




linkengevel

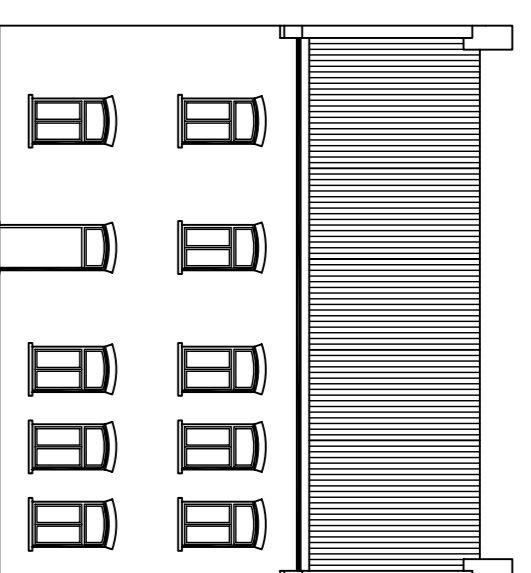

voorgevel

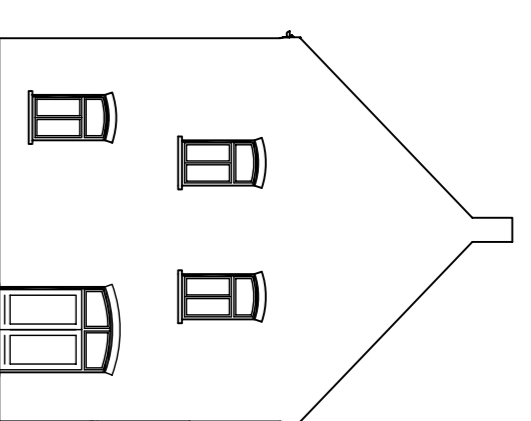

rechttergevel

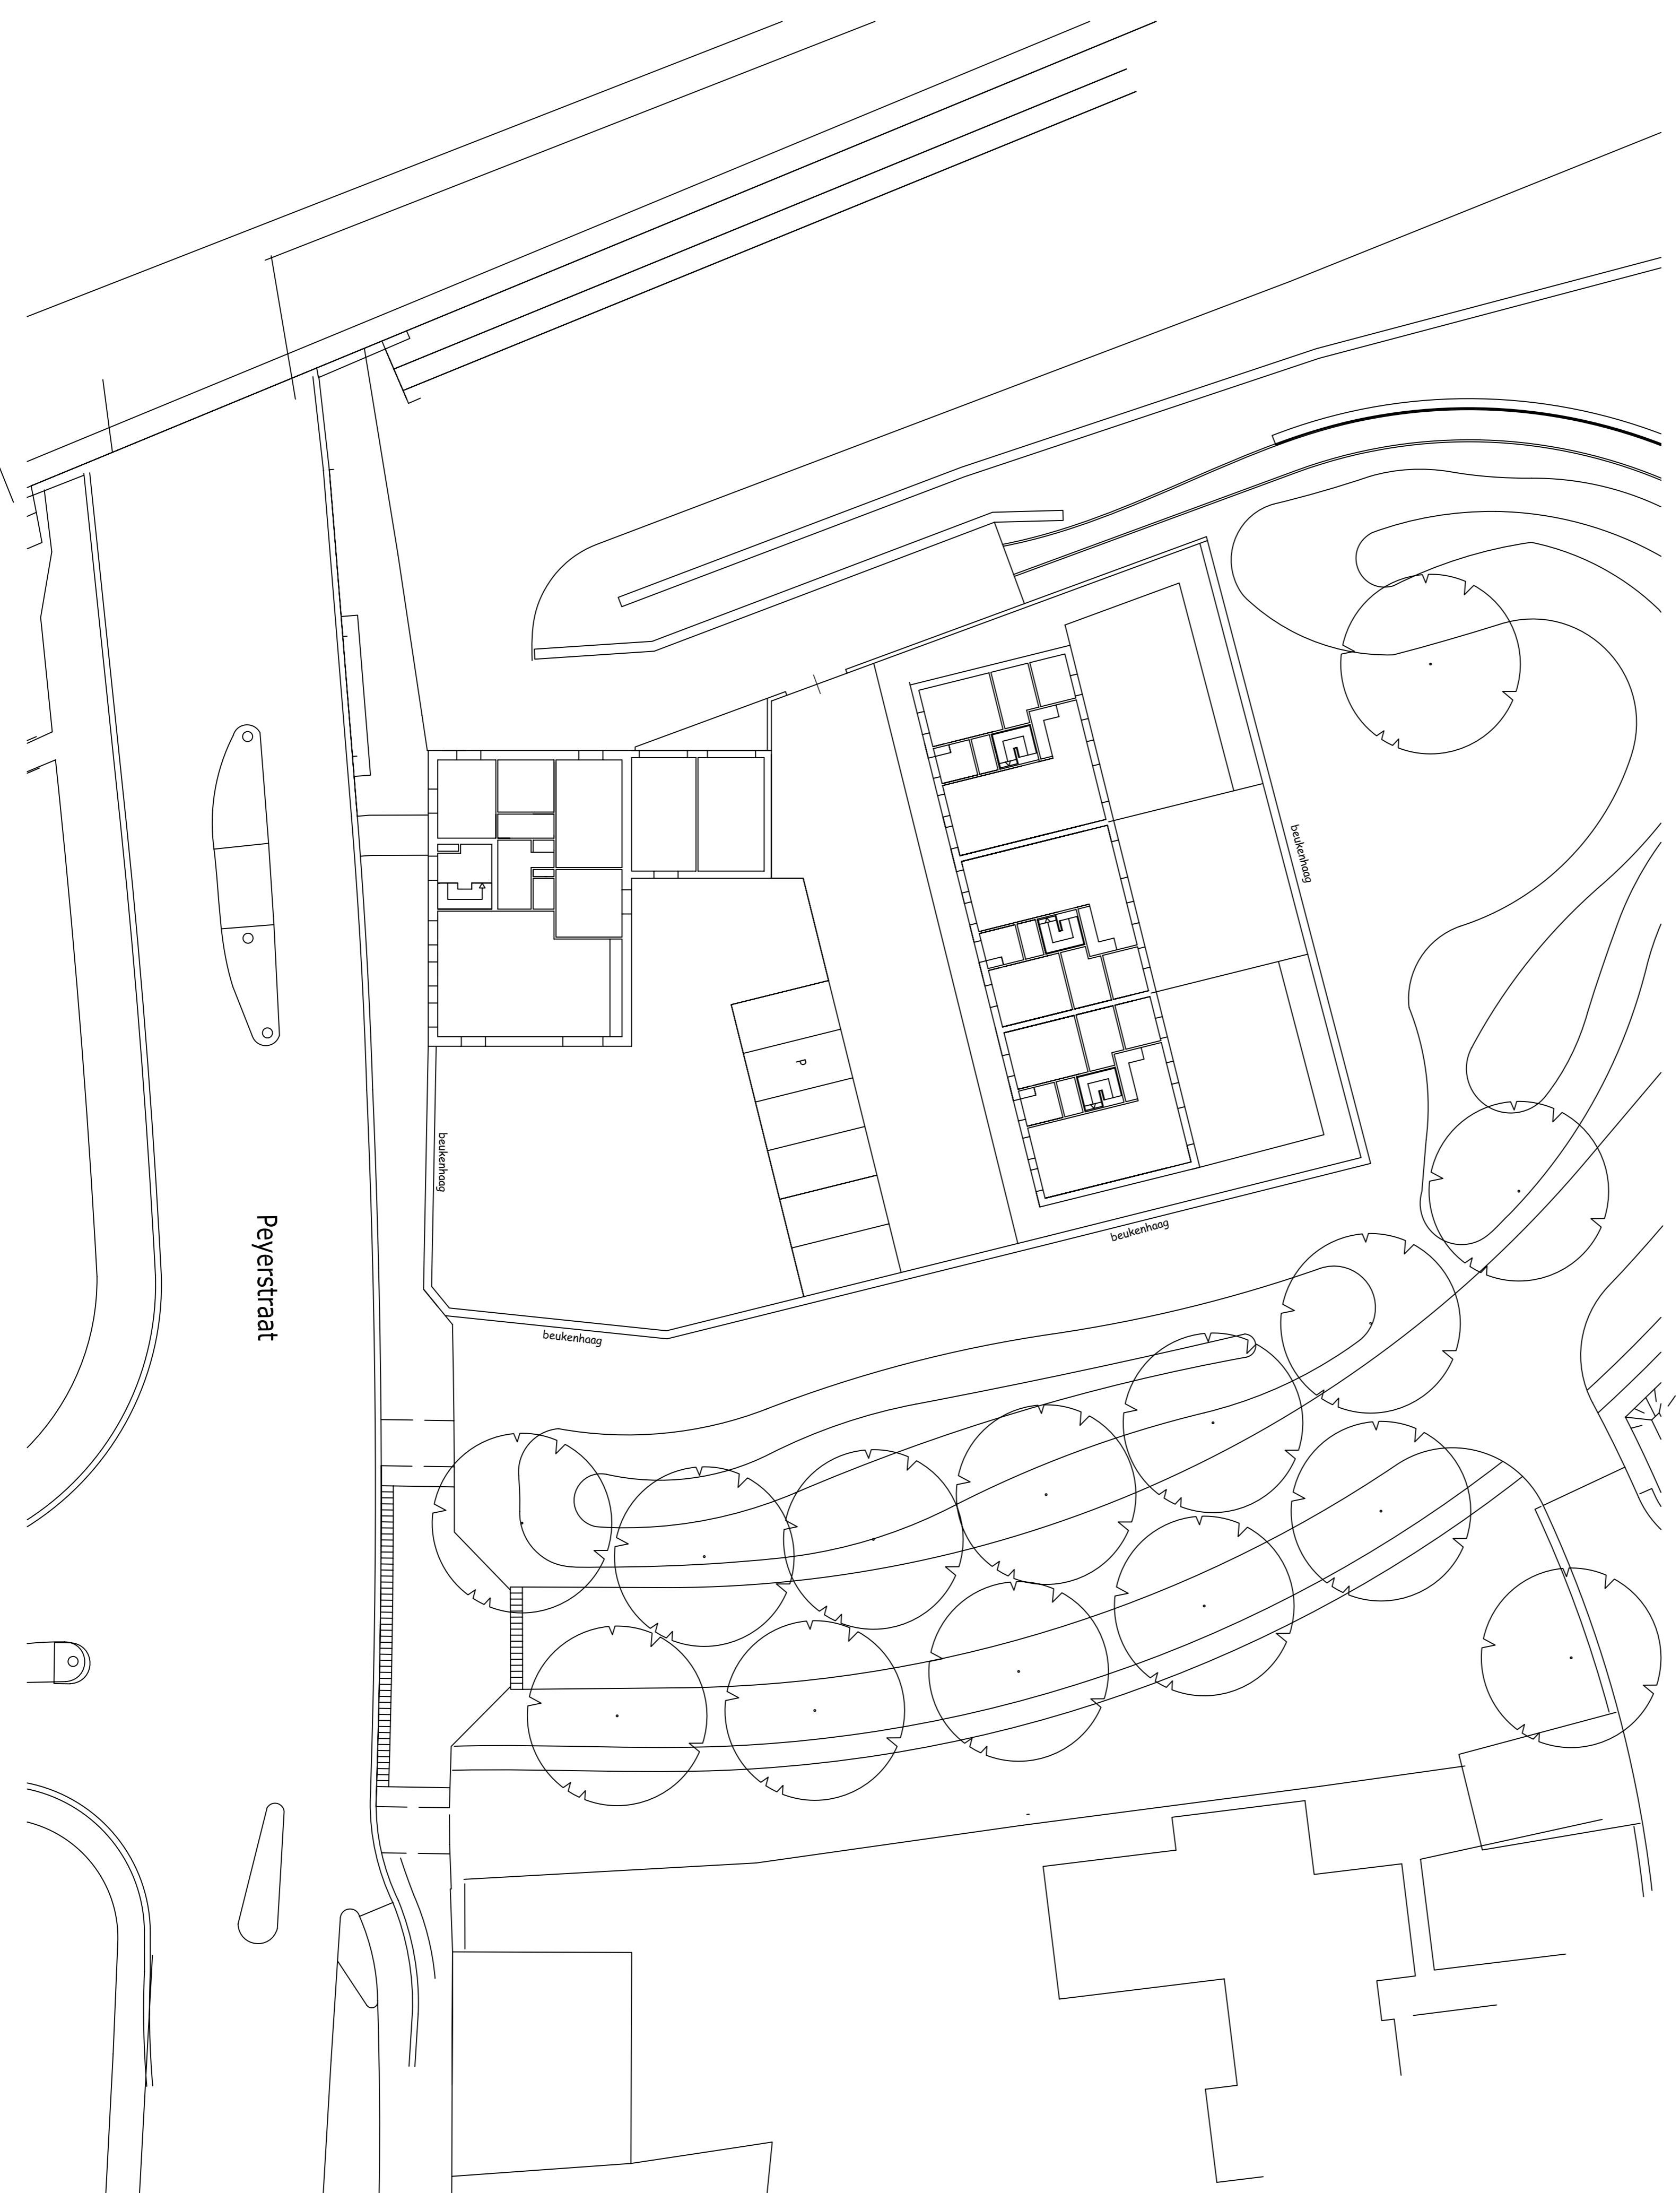


**levels -boonen**  
 architectuur & vormgeving b.v.

ir. Jan Levels  
 kern boonen  
 project:  
 opdrachtgever: bouw 2 appartementen en 3 woningen te echt  
 onderdeel: **schetsontwerp**

Tel.: 0475 - 561938  
 e-mail: levels-boonen@level.nl

datum: 23 oktober 2015  
 gew: schaal: 1:200  
 werk nr.: **15031**  
 blad nr.: **1**